


Генеральний план с. Березина  
Якушинецької сільської ради  
Вінницького району Вінницької області


План існуючого використання території  
Схема існуючих планувальних обмежень



### Схема розташування аркушів

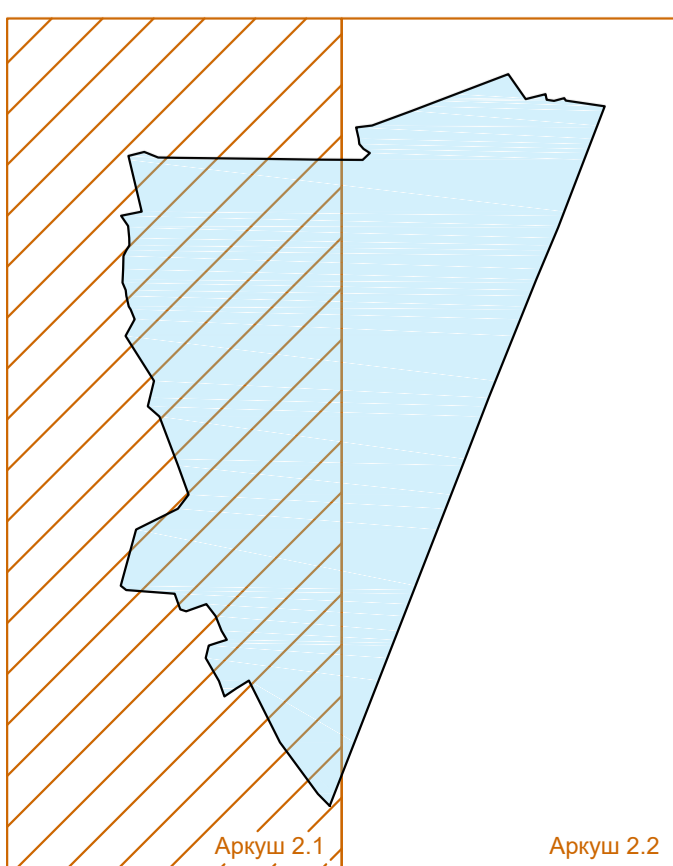

Масштаб 1 : 2000  
в 1 см - 20 м

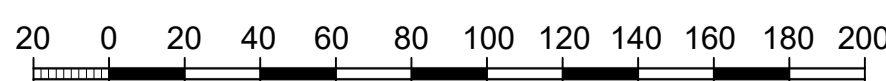

						30.12.2016 – ГП		
						Генеральний план с. Березівка Якушівського сільської ради Вінницького району Вінницької області		
						Стаття І Аркуш Аркушів		
Генеральний план						2.1		
План існуючого використання території						НВП. "Анкор"		
Зм	Кол	Арк	Масш	Підпис	Дата			
Виконав		Рейс		<i>В.В.В.</i>	12.16			
Перевірив		Каміньскі		<i>В.В.В.</i>	12.16			
Г.П.	Водар			<i>В.В.В.</i>	12.16			
Н.П.	Водар			<i>В.В.В.</i>	12.16			